




ERDGESCHOSS - BÜROGEBÄUDE

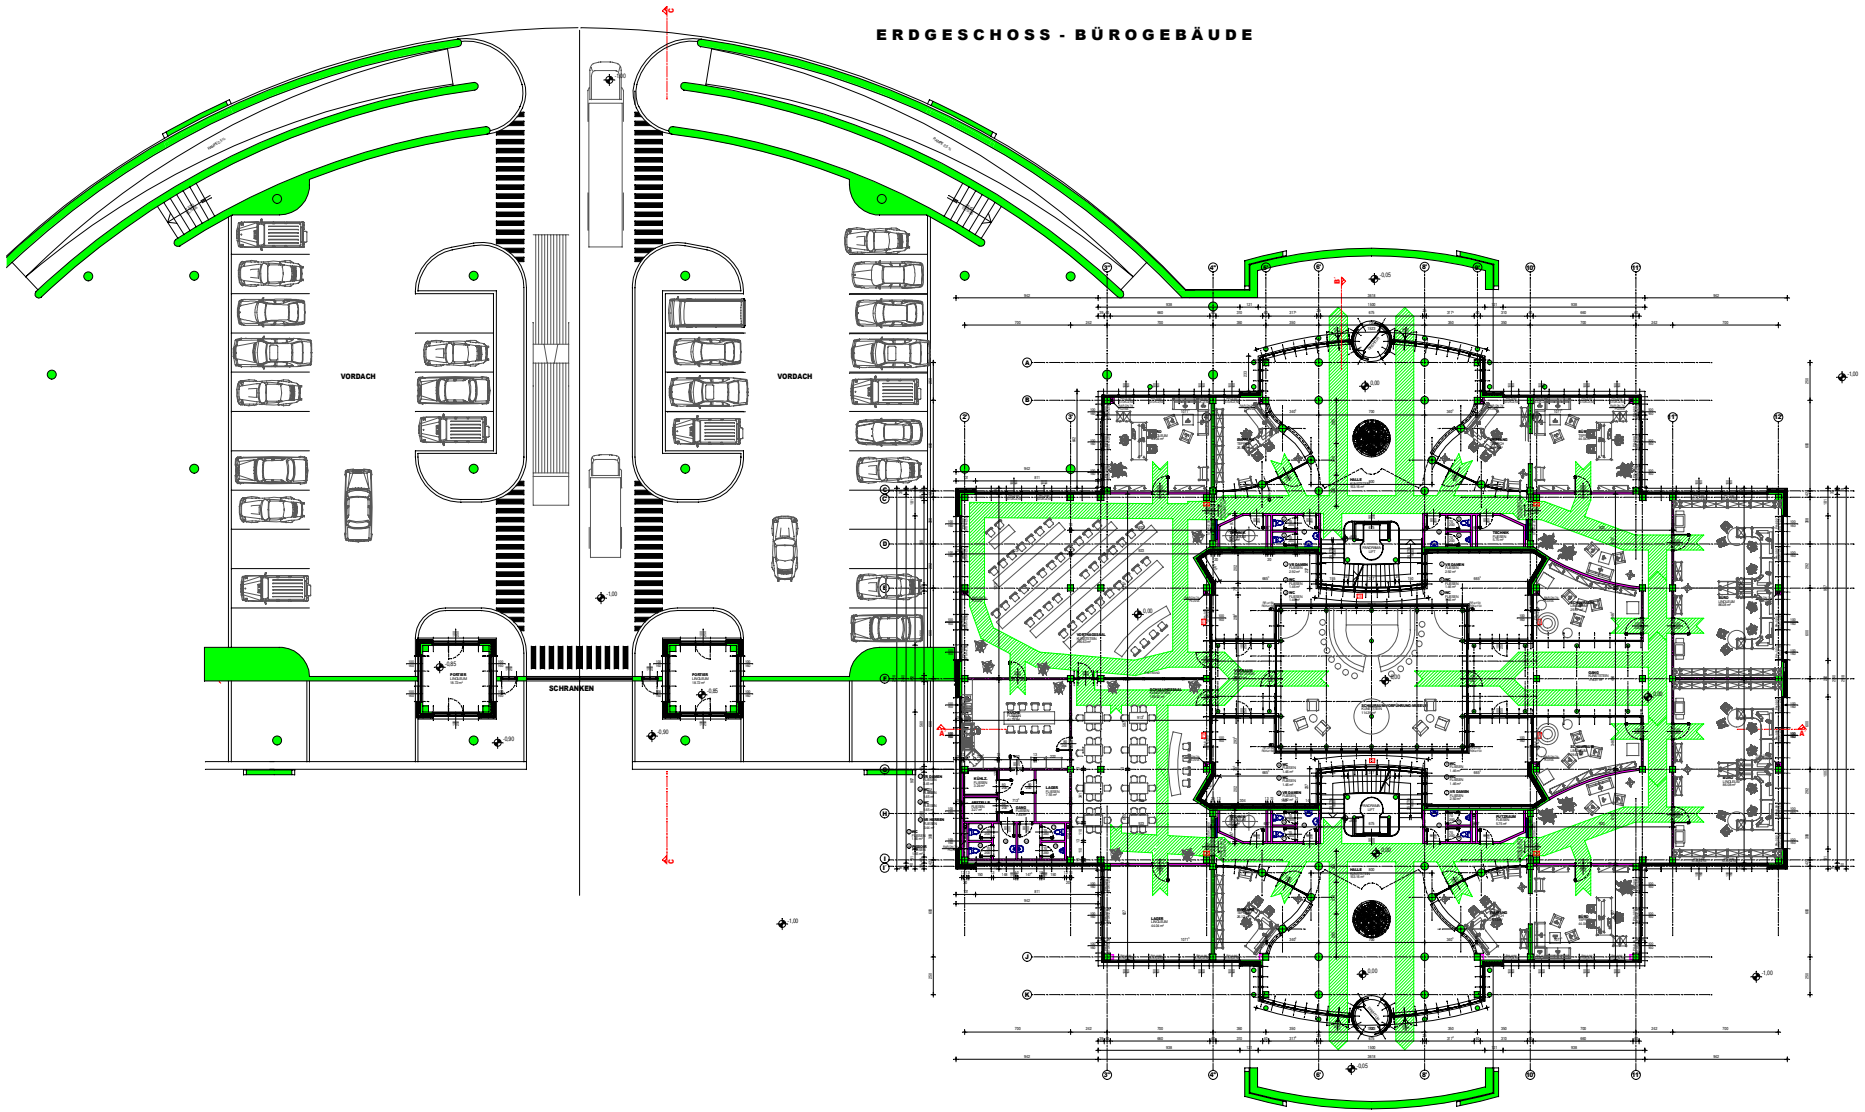


ERDGESCHOSS - PRODUKTIONSHALLE

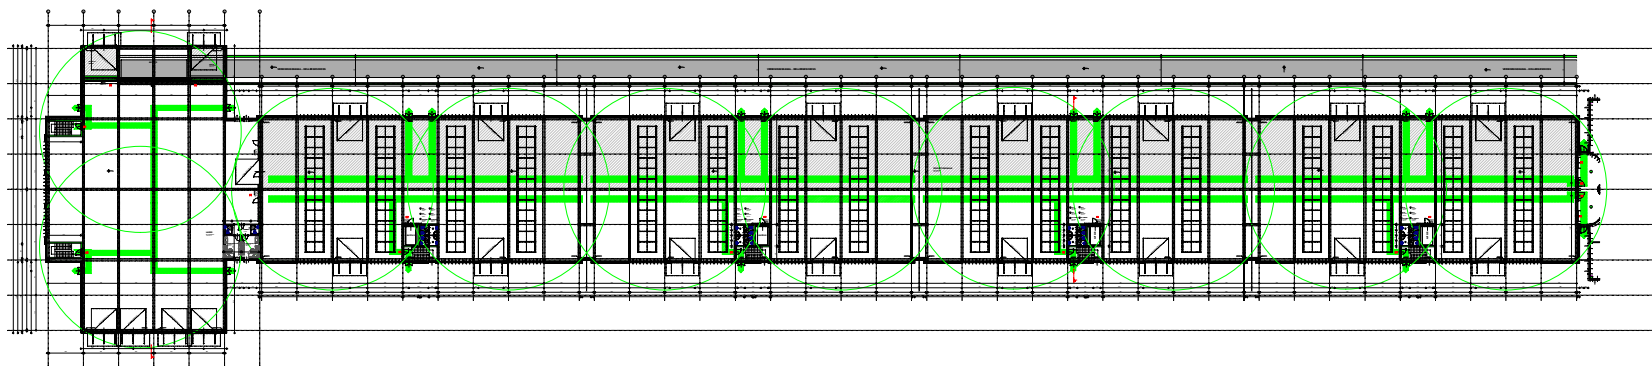

OSTANSICHT

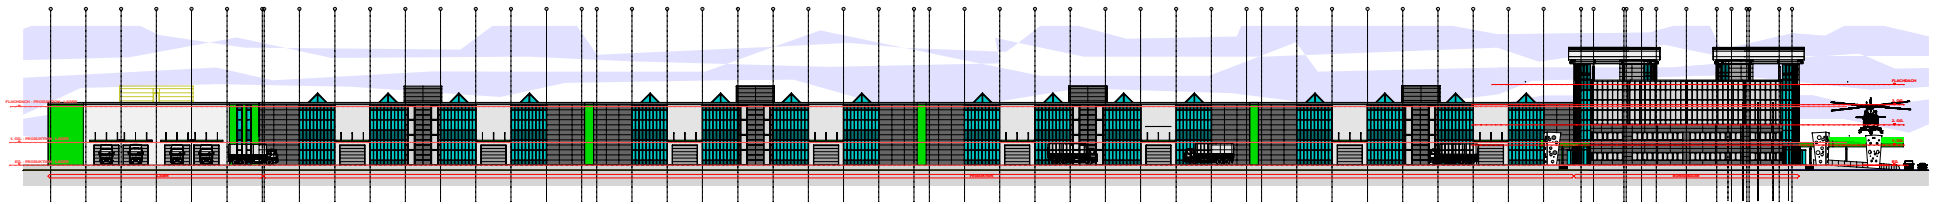

SCHNITT A'-A'

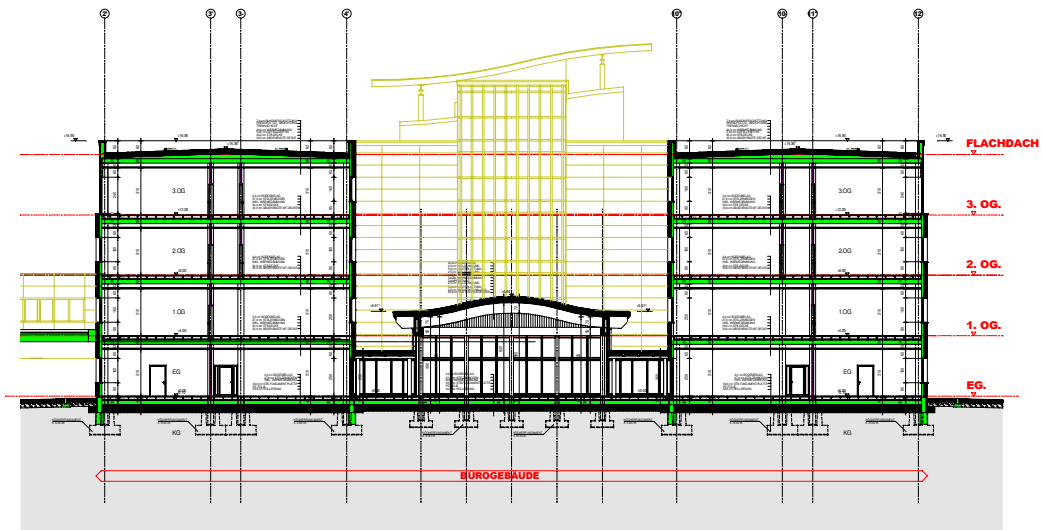

NORDANSICHT

